


Felmérési  
ÉK-i -udvari- homlokzat  
m=1:50

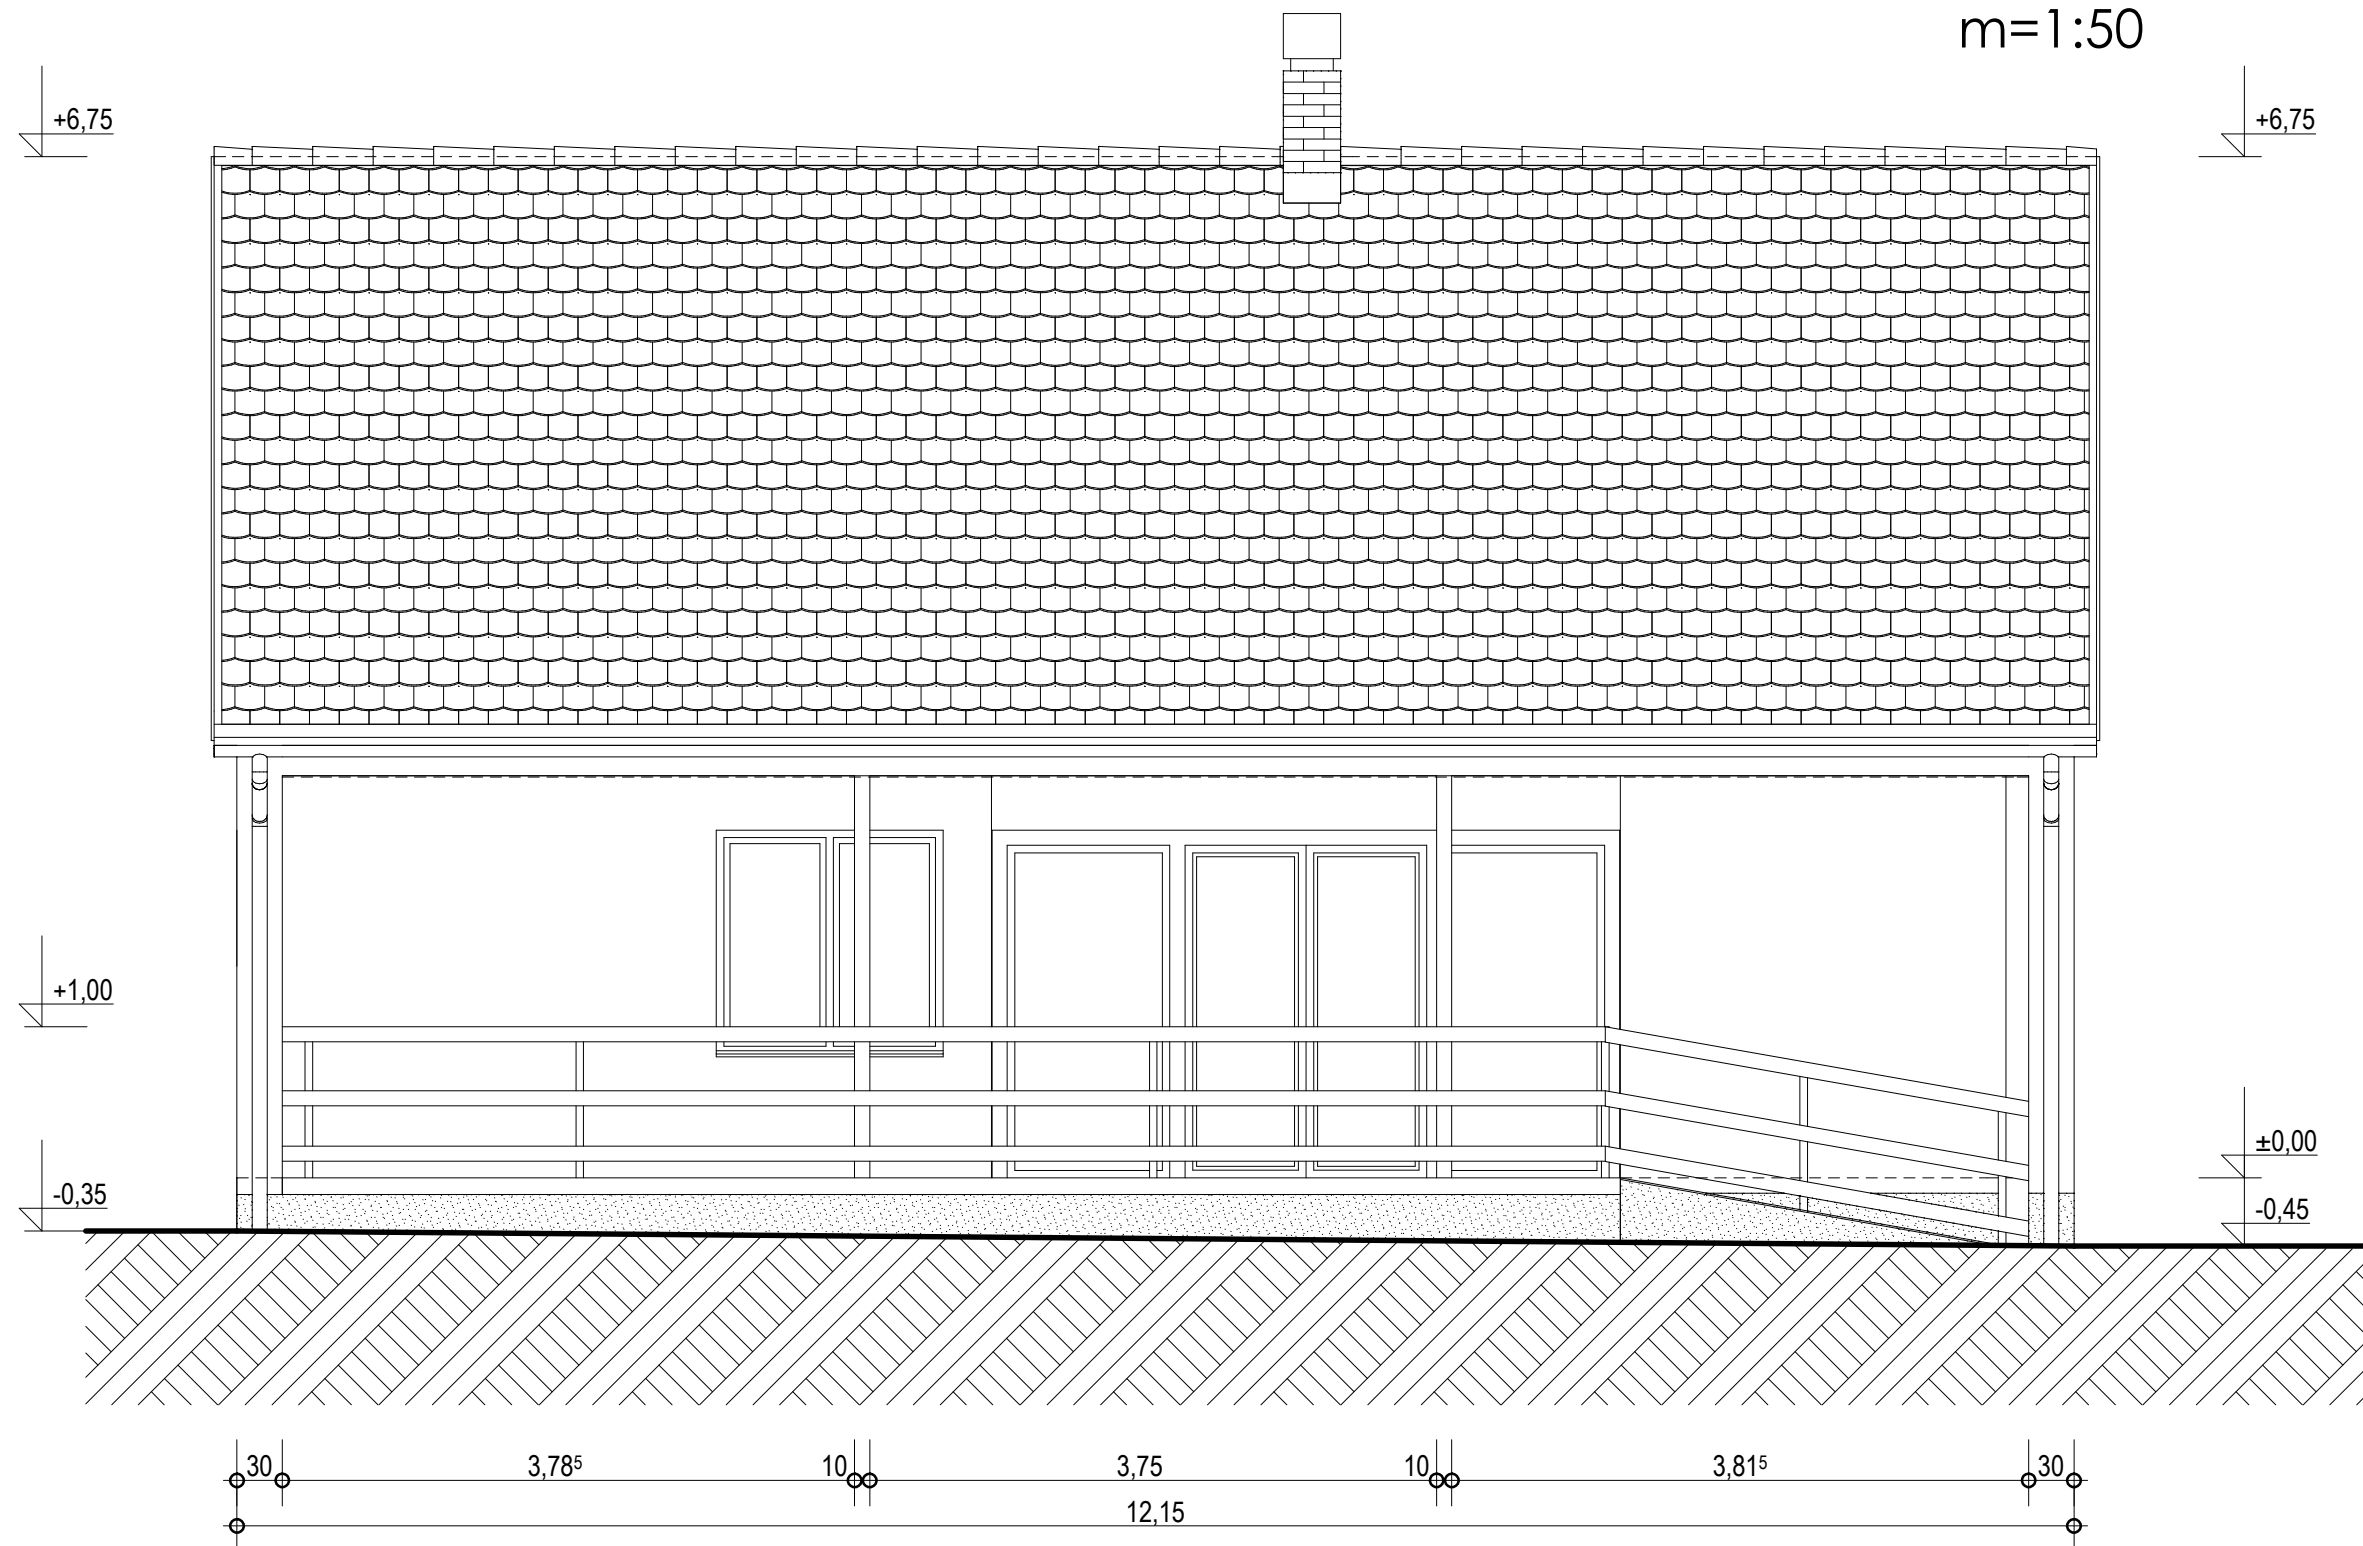

Felületképzések:

- Natúr fugázott km. téglák kéménypillérek, natúr beton fedkövek - Téglavörös hornyolt cserépfedés
- Horganyzott acéllemez bádogos szerkezetek, függőeresz csatornák és lefolyók - Szürke beton lábazat
- Törtfehér/ sárga kőporos homlokzatvakolat - Barna lazúrotott faszerkezetek, korlátdeszkák
- Barna/ fehér festett fa ablakok - Barna festett, üvegezett fémszerkezetű szélfogó és -korlátoszlopok
- Szürke lábazati cementvakolat - Szürke térkő/ natúr simított beton járdák



**ipm projekt kft**

H - 8300 Tapolca,  
Deák F. u. 7. 1/1.  
Tel: +3630 9294 924  
e-mail: ipmkft@t-email.hu  
MÉK: C-19-326

**EGÉSZSÉGHÁZ  
ÁTALAKÍTÁS  
ÉS FELÚJÍTÁS  
KIVITELEZÉSI TERVE**

Építés helye:  
8319 LESENCEISTVÁND,  
KOSSUTH L. u. 91.  
400 HRSZ.

Építtető:  
LESENCEISTVÁND KÖZSÉG  
ÖNKORMÁNYZATA

Építész  
tervező:  
NÉMETH CSABA  
É 19-0054

Építész tervező  
munkatárs:  
MARTON IMRE  
É 3 19-0171

Megnevezés:  
FELMÉRÉSI HOMLOKZAT  
m = 1:50

Dátum:  
2017. november

Rajzszám:

**F - 3**