


Tervezett  
ÉNy-i homlokzat  
m=1:50

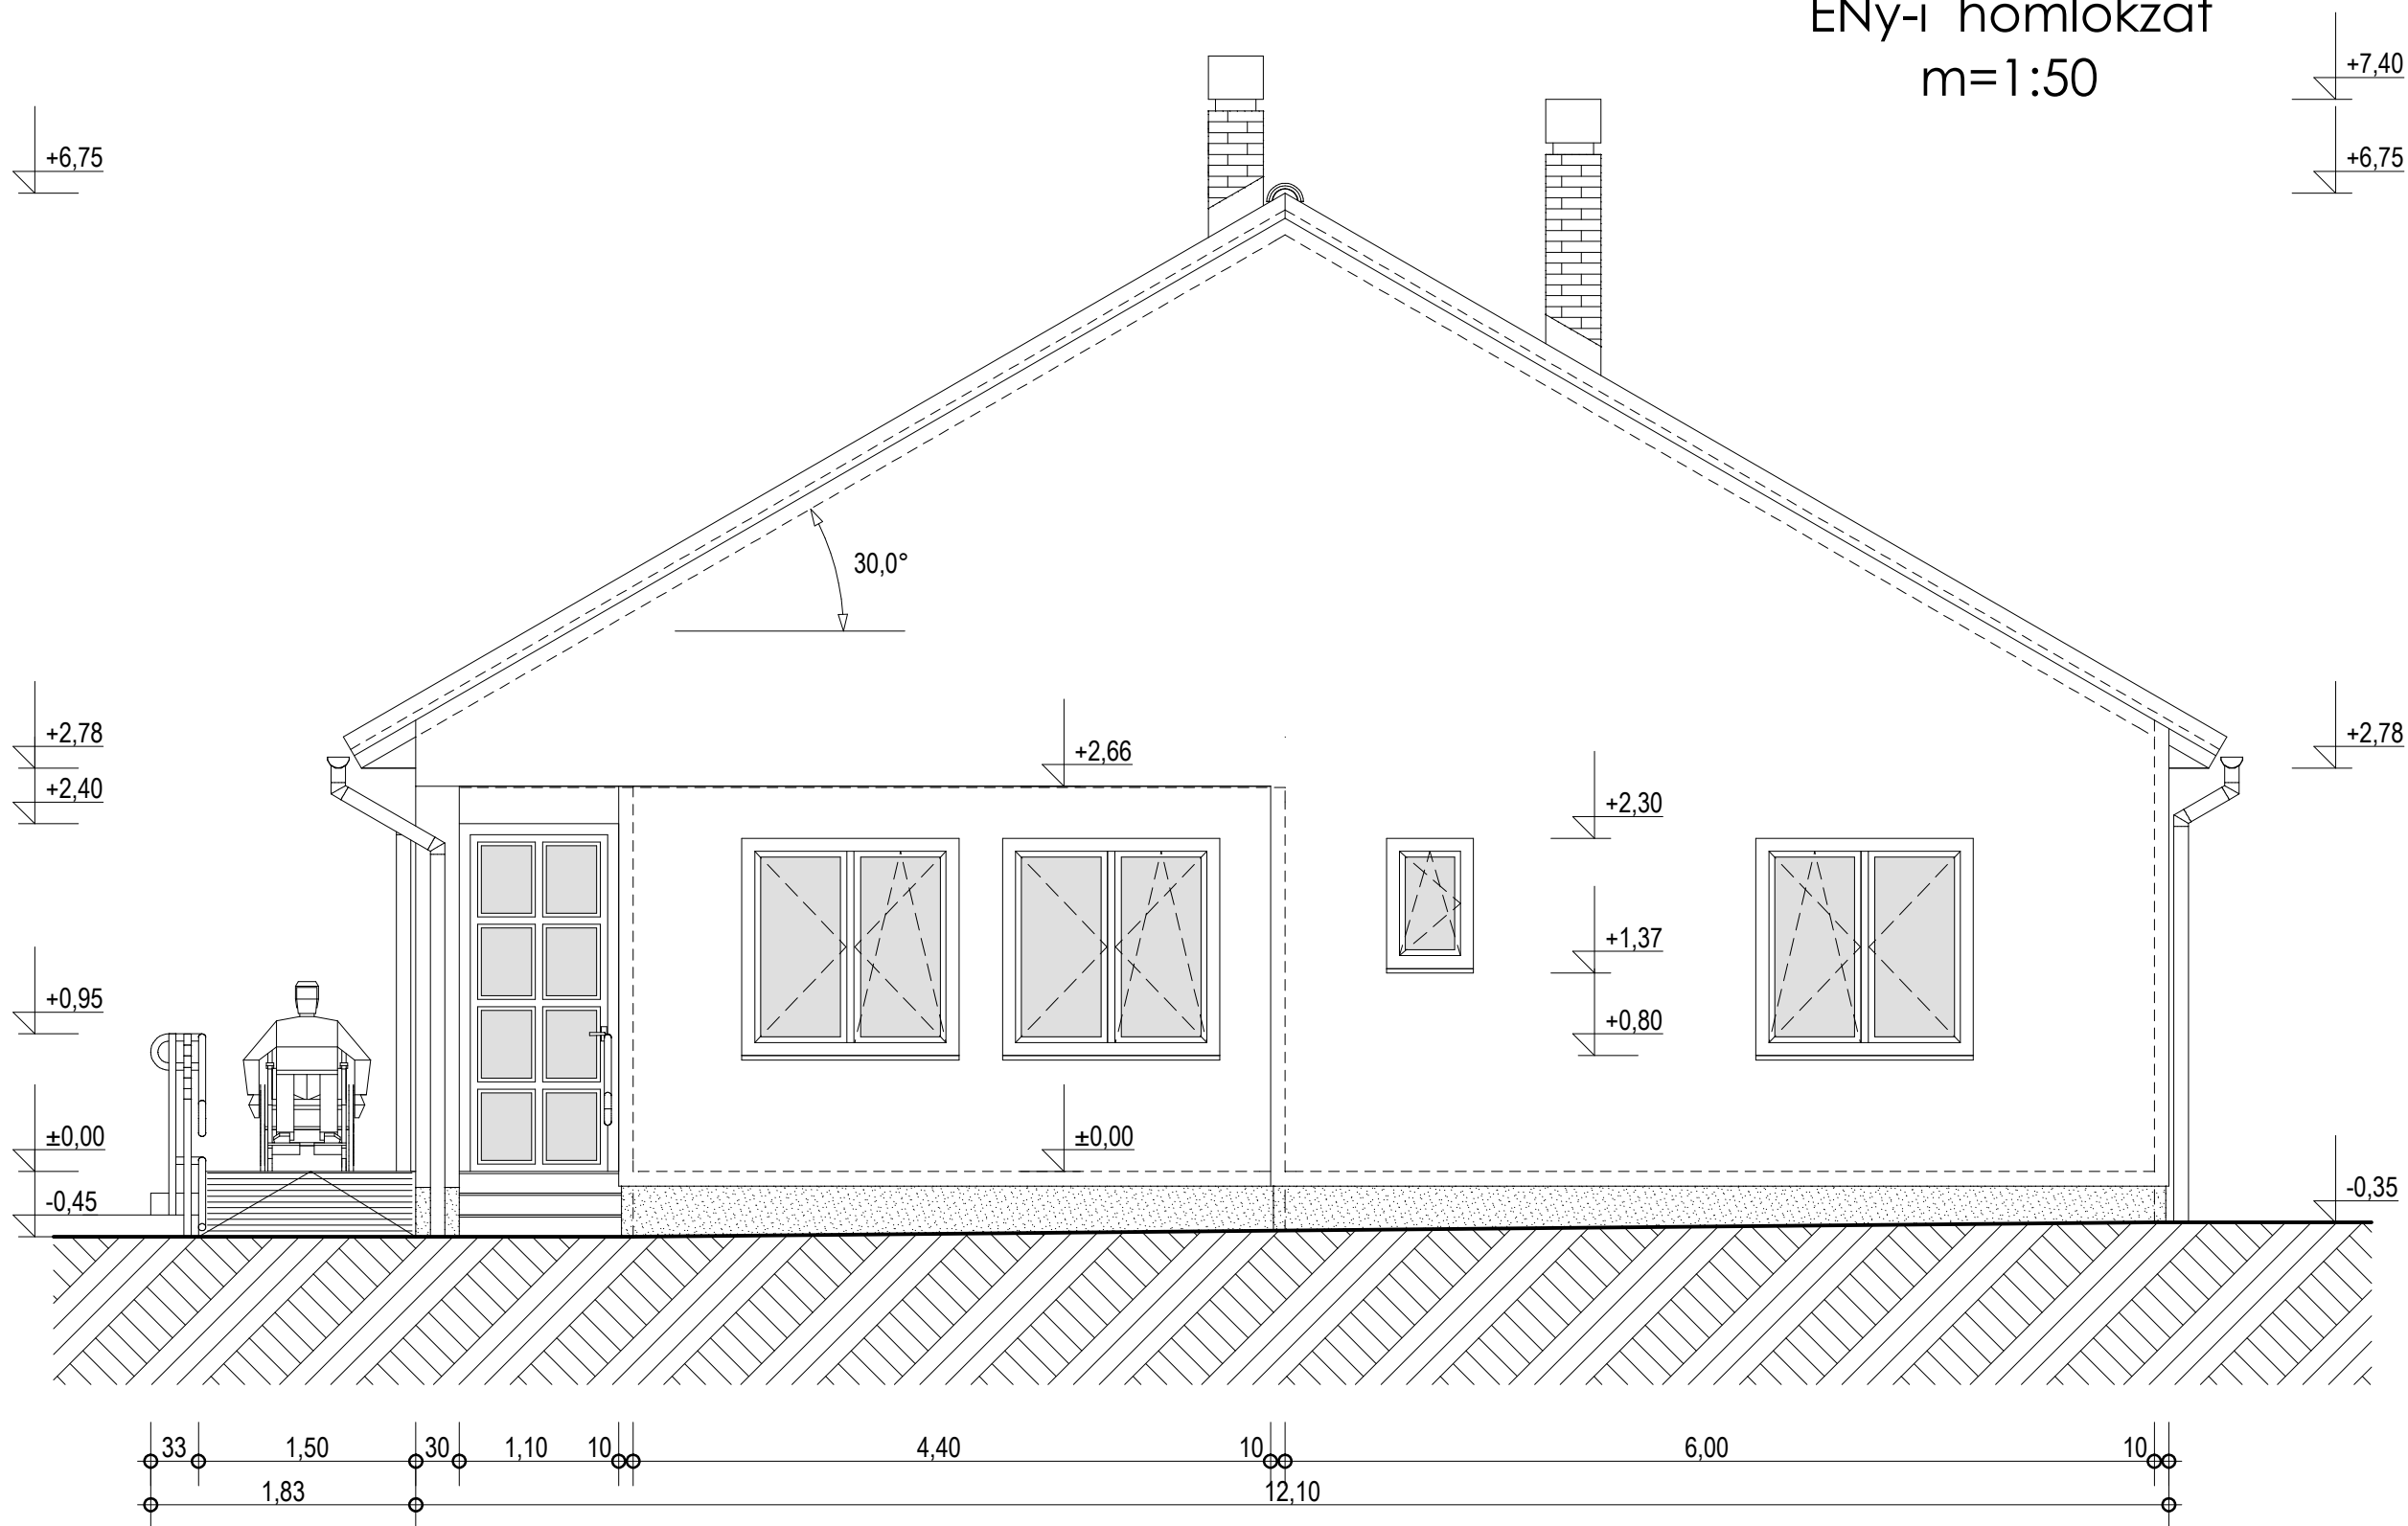

Felületképzések:

- Natúr fugázott km. téglák kéménypillérek, natúr beton fedkővel - Téglavörös hornyolt cserépfedés
- Horganyzott acéllemez bádogos szerkezetek, függőeresz csatornák és lefolyók
- Törtfehér homlokzati nemesvakolat - Barna lazúrotott látszó faszerkezetek
- Világosbarna lazúrozott fa ablakok - Sötétszürke festett, fém kapaszkodók és -korlátok
- Sötétszürke Mozaik lábazati díszítő vakolat - Szürke és piros térkő ill. natúr simított beton járdák



**ipm projekt kft**

H - 8300 Tapolca,  
Deák F. u. 7. 1/1.  
Tel: +3630 9294 924  
e-mail: ipmkft@t-email.hu  
MÉK: C-19-326

**EGÉSZSÉGHÁZ  
ÁTALAKÍTÁS  
ÉS FELÚJÍTÁS  
KIVITELEZÉSI TERVE**

Építés helye:  
8319 LESENCEISTVÁND,  
KOSSUTH L. u. 91.  
400 HRSZ.

Építető:  
LESENCEISTVÁND KÖZSÉG  
ÖNKORMÁNYZATA

Építész  
tervező:  
NÉMETH CSABA  
É 19-0054

Építész tervező  
munkatárs:  
MARTON IMRE  
É 3 19-0171

Megnevezés:  
TERVEZETT HOMLOKZAT  
m = 1:50

Dátum:  
2017. november

Rajzszám:

**É - 2**