


Tervezett
DNy-i -utcai- homlokzat
m=1:50

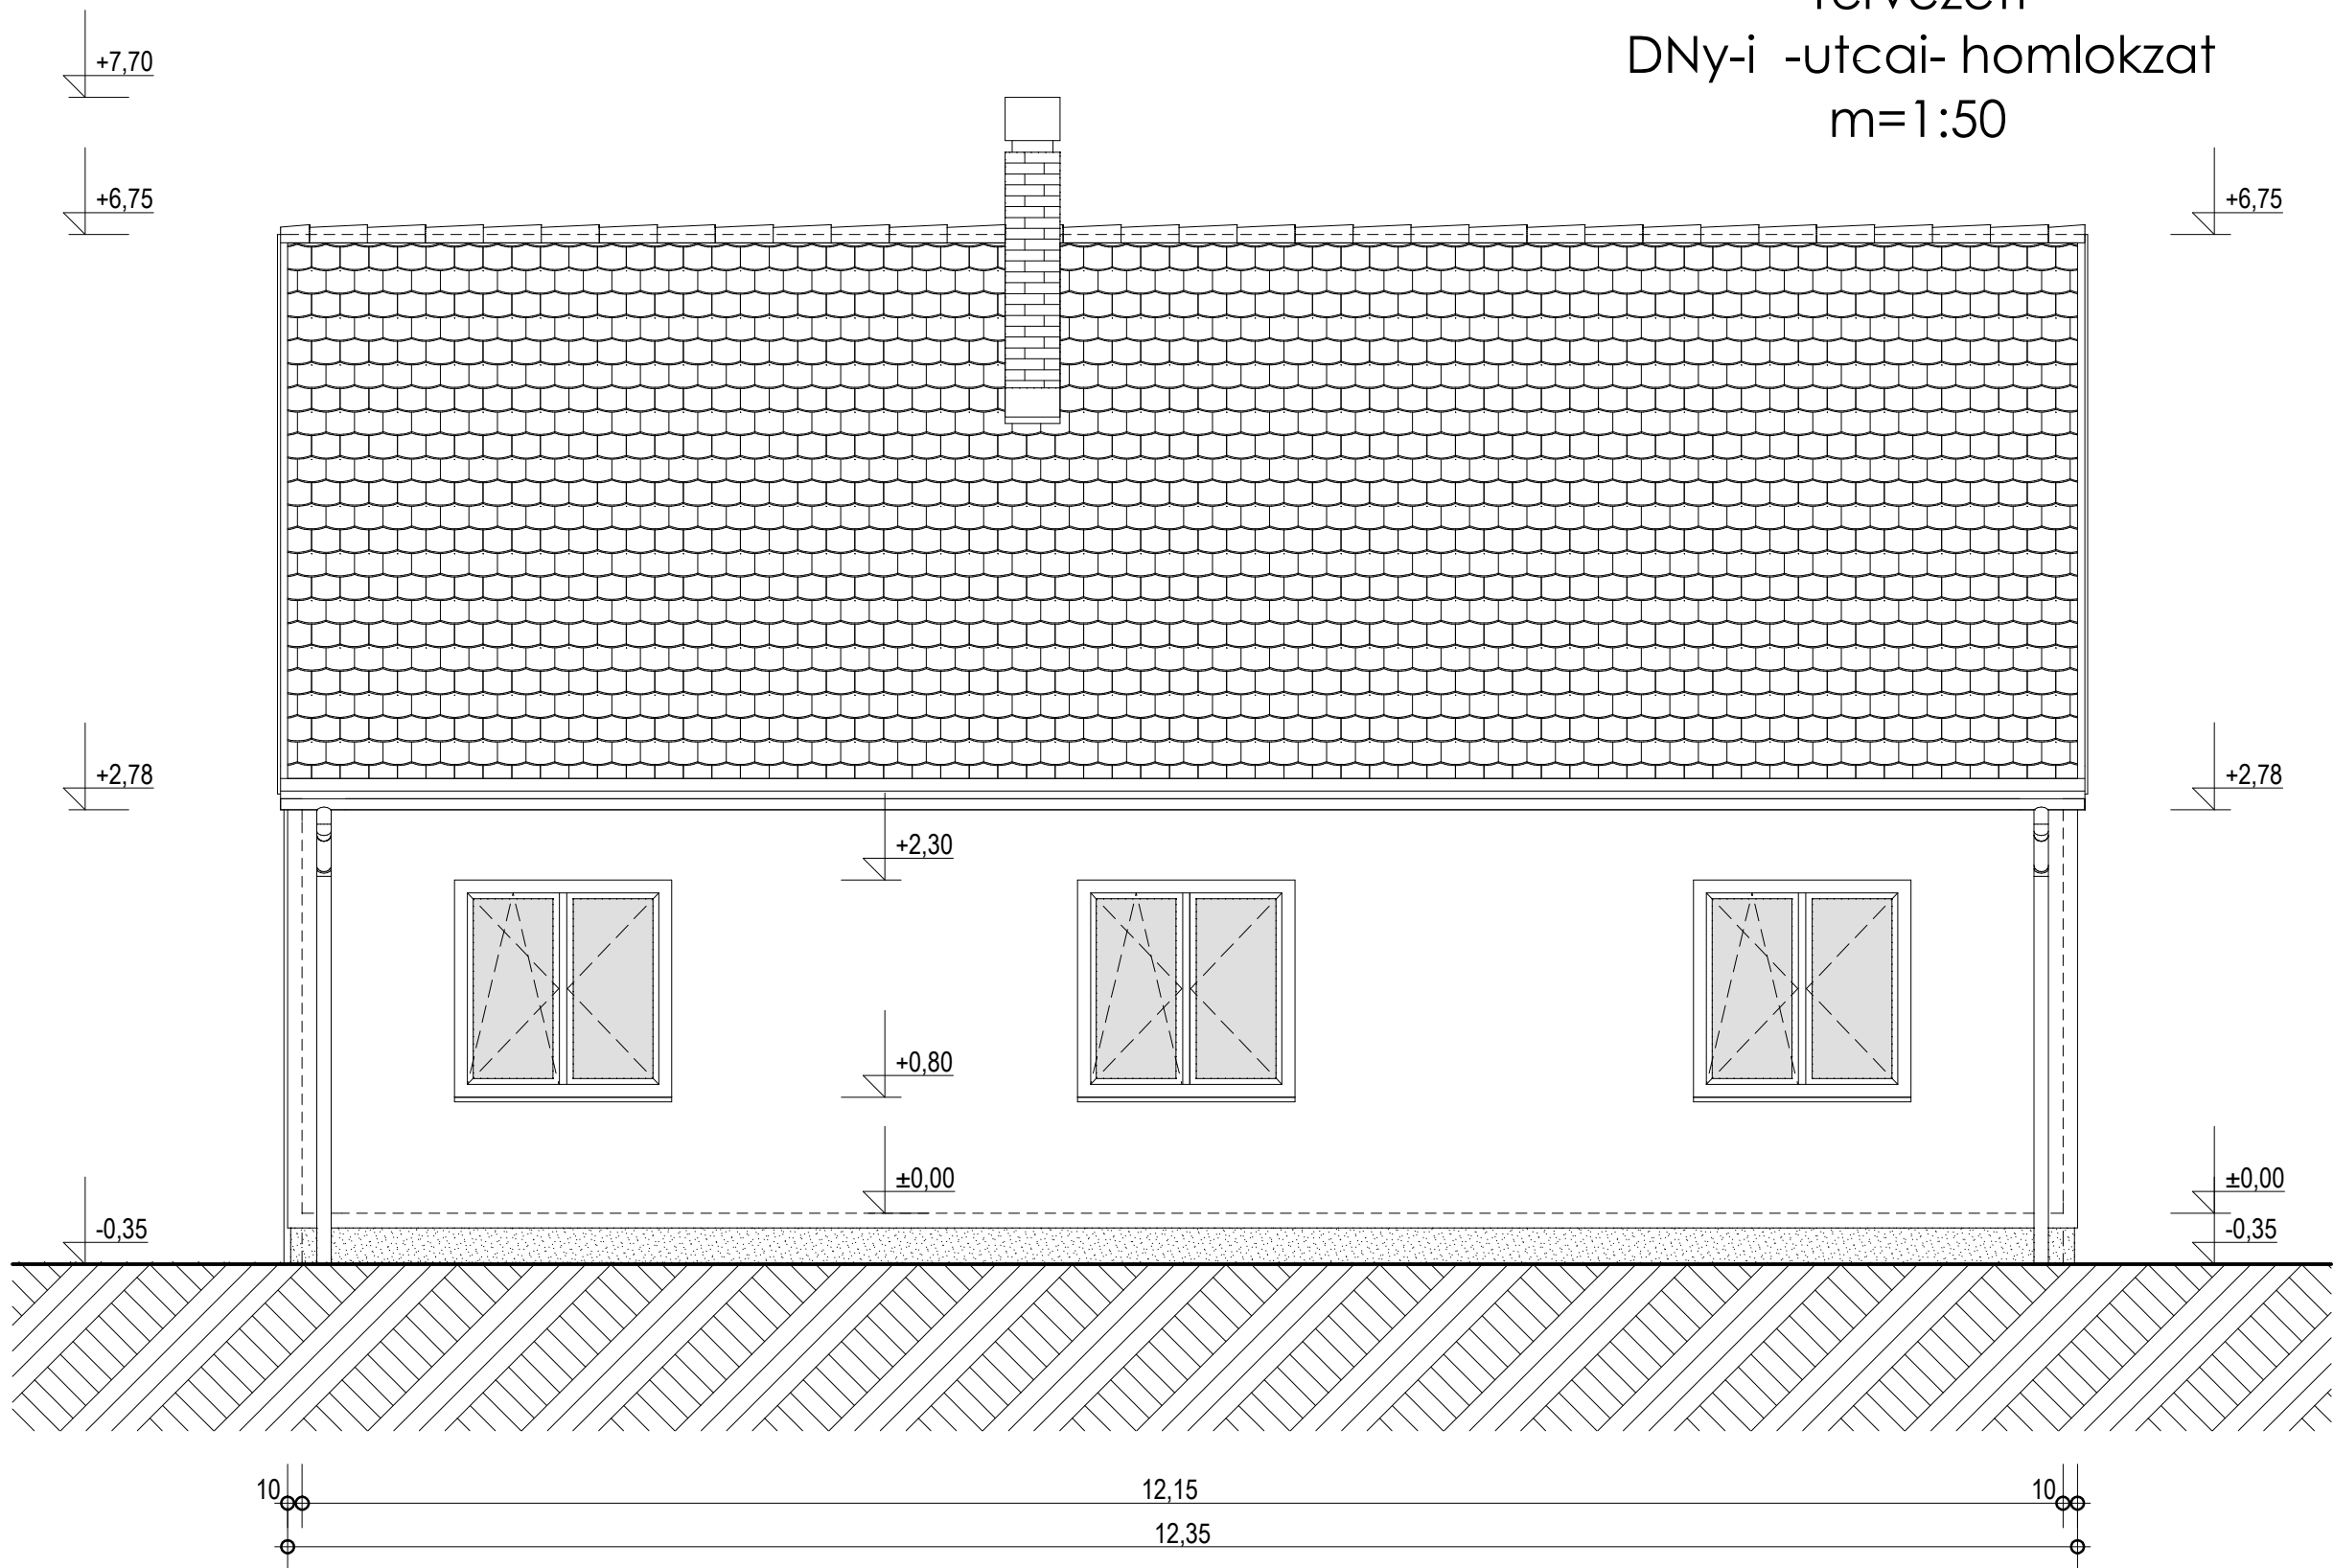

Felületképzések:

- Natúr fugázott km. téglák kéménypillérek, natúr beton fedkővel - Téglavörös hornyolt cserépfedés
- Horganyzott acéllemez bádogos szerkezetek, függőeresz csatornák és lefolyók
- Törtfehér homlokzati nemesvakolat - Barna lazúrotott látszó faszerkezetek
- Világosbarna lazúrozott fa ablakok - Sötétszürke festett, fém kapaszkodók és -korlátok
- Sötétszürke Mozaik lábazati díszítő vakolat - Szürke és piros térkő ill. natúr simított beton járdák



ipm projekt kft

H - 8300 Tapolca,
Deák F. u. 7. 1/1.
Tel: +3630 9294 924
e-mail: ipmkft@t-email.hu
MÉK: C-19-326

EGÉSZSÉGHÁZ
ÁTALAKÍTÁS
ÉS FELÚJÍTÁS
KIVITELEZÉSI TERVE

Építés helye:
8319 LESENCEISTVÁND,
KOSSUTH L. u. 91.
400 HRSZ.

Építtető:
LESENCEISTVÁND KÖZSÉG
ÖNKORMÁNYZATA

Építész
tervező:
NÉMETH CSABA
É 19-0054

Építész tervező
munkatárs:
MARTON IMRE
É 3 19-0171

Megnevezés:
TERVEZETT HOMLOKZAT
m = 1:50

Dátum:
2017. november

Rajzszám:

É - 5